


## TABELLA 3a

VISTA ASSONOMETRICA STELE PER AREE DI  
INUMAZIONE A SEGUITO DI ESTUMULAZIONI  
SCALA 1:25

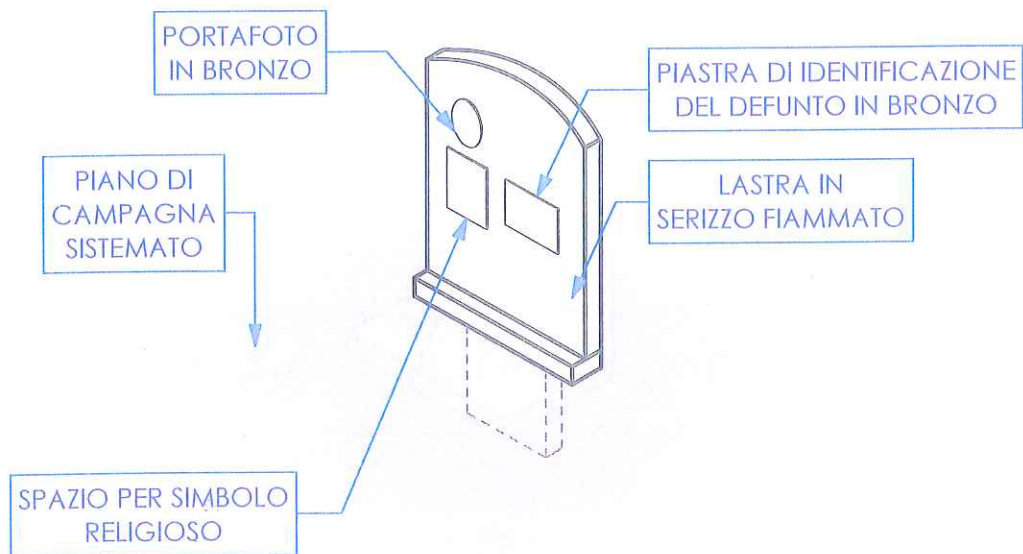

## TABELLA 3a

SCHEMA DIMENSIONI STELE PER AREE DI  
INUMAZIONE A SEGUITO DI ESTUMULAZIONI  
SCALA 1:25

PARTICOLARE PIASTRA  
DI EDINTIFICAZIONE  
SCALA 1:5

